



ΕΦΗΜΕΡΙΣ ΤΗΣ ΚΥΒΕΡΝΗΣΕΩΣ

ΤΗΣ ΕΛΛΗΝΙΚΗΣ ΔΗΜΟΚΡΑΤΙΑΣ

ΤΕΥΧΟΣ ΤΕΤΑΡΤΟ Αρ. Φύλλου 362

29 Μαΐου 1998

ΠΕΡΙΕΧΟΜΕΝΑ

ΑΝΑΔΑΣΩΣΕΙΣ

ΑΠΟΦΑΣΕΙΣ

ΠΟΛΕΟΔΟΜΙΑ

ΑΠΟΦΑΣΕΙΣ

ΔΙΟΡΘΩΣΕΙΣ ΣΦΑΛΜΑΤΩΝ

ΑΝΑΔΑΣΩΣΕΙΣ

ΑΠΟΦΑΣΕΙΣ

Αριθ. 540 (1)

Κήρυξη αναδασωτέας έκτασης (0,400 στρ.) στη θέση «Μαρούγκα Κινέττας», περιφέρειας Δήμου Μεγάρων Νομαρχίας Δυτ. Αττικής.

Ο ΓΕΝ. ΓΡΑΜ. ΠΕΡΙΦΕΡΕΙΑΣ ΑΤΤΙΚΗΣ

Έχοντας υπόψη:

1. Τις διατάξεις του Ν. 2503/97 «Διοίκηση οργάνωση στελέχωση Περιφέρειας ...».

2. Τις διατάξεις του άρθρου 117 παρ. 3 του Συντάγματος της Χώρας.

3. Τις διατάξεις του Ν. 998/79 «περί προστασίας των δασών κ.λπ.» και ειδικότερα:

α) του άρθρου 41, β) του άρθρου 38.

4. Τις διαταγές του Υπουργείου Γεωργίας: α) 160417/1180/8.7.80 και β) 182447/3049/24.9.80.

5. Την 648/13.3.98 πρόταση του Δασαρχείου Μεγάρων και τη σχετική έκθεση αυτοψίας από τις οποίες προκύπτει ότι η δασική βλάστηση καταστράφηκε από εκχέρσωση, αποφασίζουμε:

Κηρύσσουμε αναδασωτέα με σκοπό τη διατήρηση του χαρακτήρα του δάσους ώστε ν' αποκλεισθεί η διάθεση του για άλλο προορισμό πλην δασικού, δασική έκταση 0,400 στρ. που βρίσκεται στη θέση «Μαρούγκα Κινέττας», Περιφέρειας Δήμου Μεγάρων Νομαρχίας Δυτ. Αττικής, που προσδιορίζεται από τα στοιχεία Α, Β, Γ, Δ, Α και έχει όρια:

Ανατολικά: Δάσος πεύκης,

Δυτικά: Δάσος πεύκης,

Βόρεια: Δάσος πεύκης,

Νότια: Δάσος πεύκης,

όπως φαίνεται στο συνημμένο διάγραμμα που αποτελεί αναπόσπαστο μέρος της απόφασης αυτής.

Η καταστραφείσα δασική βλάστηση θα αποκατασταθεί με φυσική αναγέννηση.

Η απόφαση αυτή να δημοσιευθεί στην Εφημερίδα της Κυβερνήσεως.


Αθήνα, 7 Μαΐου 1998

Ο Γεν. Γραμ. Περιφέρειας


ΑΛΕΞΑΝΔΡΟΣ ΚΡΗΤΙΚΟΣ

ΤΟΠΟΓΡΑΦΙΚΟ ΔΙΑΓΡΑΜΜΑ

Δασικής έκτασης 400 τ.μ. στη θέση Παράγκια - Κινέττας, περιφ. Δήμου Μεγάρων θα δασωθεί... αναδασωτέα

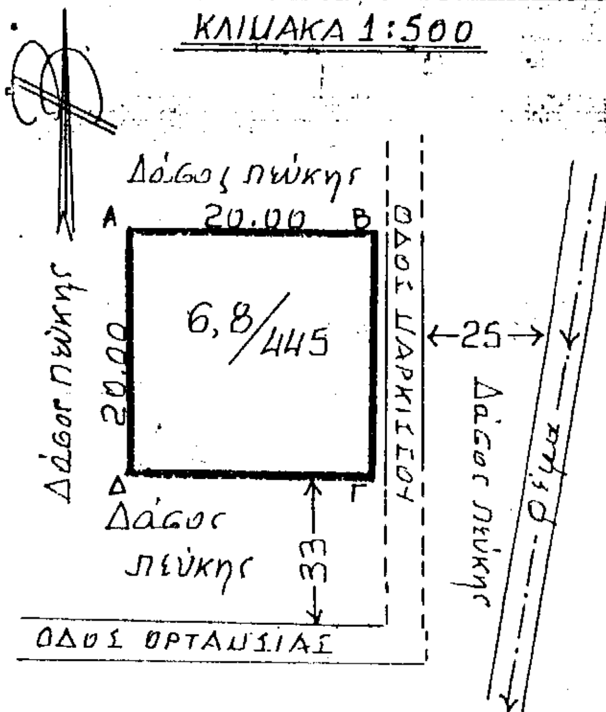

Τοπογραφικό Βάθρο διάγραμμα 1:5000 ΓΥΣ (6450-1,3) στο οποίο φαίνεται η θέση της αναδασωτέας έκτασης

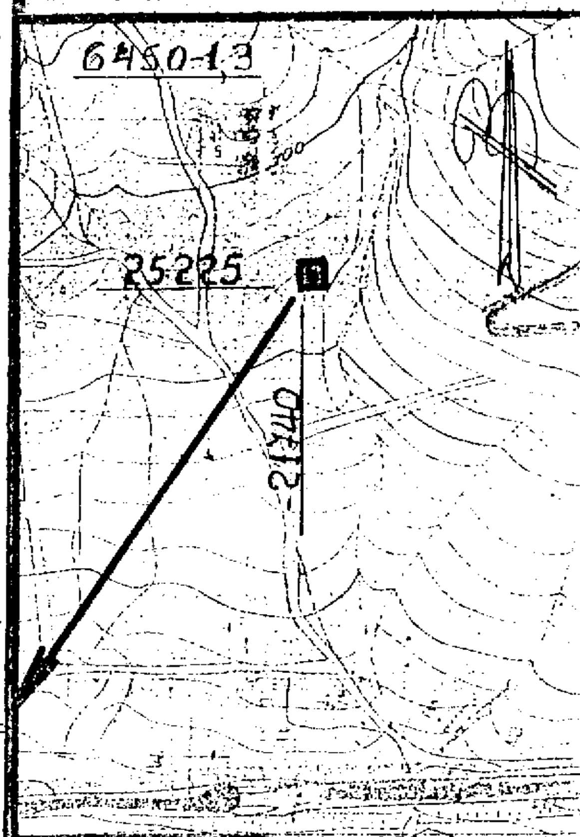

ΕΜΒΑΔΑ: 20.00x20.00=400 τ.μ.

ΘΕΣΗ ΑΝΑΔΑΣΩΤΕΑΣ ΕΚΤΑΣΗΣ

Ανήκει στην 540/7-5-98
Απόφαση του Γ.Γ.Π. ΑΤΤΙΚΗΣ

Μέγαρα 20.1.98
Ο Συντάκτης

Γεώργιος Παπαθωμάς
Δασολόγος

ΘΕΩΡΗΘΗΚΕ

Αθήνα 7-5-98

Αλέξανδρος Κορωνιάς

Αιγάλεω 29.4.98
Ο Δ/ντής Δασών

Δημήτρης Σταθής
Δασολόγος

Μέγαρα 22-1-98
Ο Δασάρχης

Πέτρος Σαμιάς
Δασολόγος

Αριθ. 09 ΔΑΣ/621 π.ε. (2)

Κήρυξη αναδασωτέας έκτασης (1.574 τ.μ.) στη θέση «Λουτρόπυργος» Περιφέρειας Δήμου Μεγάρων Νομαρχίας Δυτ. Αττικής.

Ο ΓΕΝ. ΓΡΑΜ. ΠΕΡΙΦΕΡΕΙΑΣ ΑΤΤΙΚΗΣ

Έχοντας υπόψη:

1. Τις διατάξεις του Ν. 2503/97 «Διοίκηση οργάνωση στελέχωση Περιφέρειας ...».

2. Τις διατάξεις του άρθρου 117 παρ. 3 του Συντάγματος της Χώρας.

3. Τις διατάξεις του Ν. 998/79 «περί προστασίας των δασών κ.λπ.» και ειδικότερα:

α) του άρθρου 41, β) του άρθρου 38.

4. Τις διαταγές του Υπουργείου Γεωργίας: α) 160417/1180/8.7.80 και β) 182447/3049/24.9.80.

5. Την 09 ΔΑΣ/1001/4.11.97 πρόταση του Δασαρχείου Μεγάρων και τη σχετική έκθεση αυτοψίας από τις οποίες προκύπτει ότι η δασική βλάστηση καταστράφηκε από παράνομη εκχέρσωση, αποφασίζουμε:

Κηρύσσουμε αναδασωτέα με σκοπό τη διατήρηση του χαρακτήρα του δάσους ώστε ν' αποκλεισθεί η διάθεση του για άλλο προορισμό πλην δασικού, δασική έκταση 710 + 252 + 150 + 462 τ.μ. (1.574 τ.μ.) που βρίσκεται στη θέση «Λουτρόπυργος» Περιφέρειας Δήμου Μεγάρων Νομαρχίας Δυτικής Αττικής, που προσδιορίζεται από τα στοιχεία Ε1, Ε2, Ε3, Ε4 (τέσσερα τμήματα) και έχει όρια:

Ανατολικά: Ε1: Δασική έκταση, Ε2: Δασική έκταση, Ε3: Δασική έκταση, Ε4: Δασική έκταση,

Δυτικά: Ε1: Δασική έκταση, Ε2: Ν.Ε.Ο.Α.Κ, Ε3: Ν.Ε.Ο.Α.Κ., Ε4: Ν.Ε.Ο.Α.Κ.,

Βόρεια: Ε1: Αγρός, Ε2: Αγρός, Ε3: Δασική έκταση, Ε4: Δασική έκταση,

Νότια: Ε1: Δασική έκταση, Ε2: Εκχερσωμένη έκταση, Ε3: Αγρός, Ε4: Δασική έκταση,


όπως φαίνεται στο συνημμένο διάγραμμα που αποτελεί αναπόσπαστο μέρος της απόφασης αυτής.

Η καταστραφείσα δασική βλάστηση θα αποκατασταθεί με φυσική αναγέννηση.

Η απόφαση αυτή να δημοσιευθεί στην Εφημερίδα της Κυβερνήσεως.

Αθήνα, 15 Μαΐου 1998

Ο Γεν. Γραμ. Περιφέρειας
ΑΛΕΞΑΝΔΡΟΣ ΚΡΗΤΙΚΟΣ

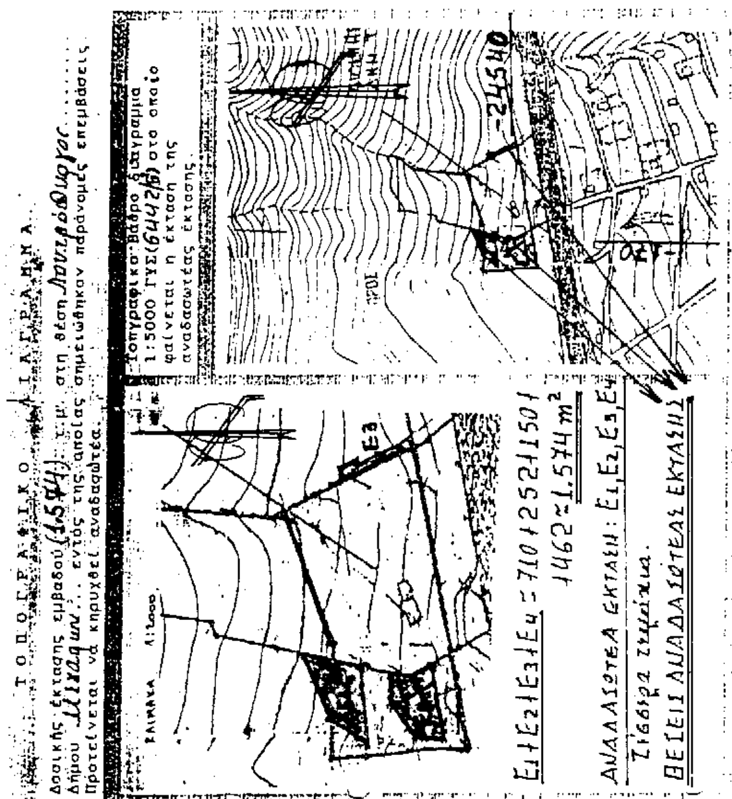

ΠΟΛΕΟΔΟΜΙΑ

ΑΠΟΦΑΣΕΙΣ

Αριθ. 88 (3)

Τροποποίηση ρυμοτομικού σχεδίου Ζωγράφου στην περιοχή μεταξύ των οδών Ούλωφ Πάλμε και Ταξιάλης, πλάι στο Ιλίσιο Κολυμβητήριο, με το χαρακτηρισμό χώρου ανέγερσης Σχολικών Κτιρίων.

ΤΟ ΔΙΟΙΚΗΤΙΚΟ ΣΥΜΒΟΥΛΙΟ ΖΩΓΡΑΦΟΥ
(Απόσπασμα από το πρακτικό 9/12.3.98)

Αφού έλαβε υπόψη του:

1. Την υπ' αριθμ. 1280/18.6.1997 εισήγηση της Δημάρχου.

2. Τις διατάξεις του Π.Δ/τος 410/95 (ΦΕΚ 231/14.11.95 Α') «Κωδικοποίηση Δημοτικού και Κοινοτικού Κώδικα».

3. Τις διατάξεις του από 17.7.1923 Ν.Δ/τος (ΦΕΚ 228 Α') «Περί σχεδίων πόλεων κ.λπ.» όπως μεταγενέστερα τροποποιήθηκαν και συμπληρώθηκαν.

4. Τις υπ' αριθμ. 256/97 και 513/97 αποφάσεις του Δημοτικού Συμβουλίου καθώς και σχέδιο που τις συνοδεύει.

5. Την υπ' αριθμ. 2387/6.11.1997 εισήγηση της Δ/νσης Πολεοδομίας προς το Σ.Χ.Ο.Π. Νομαρχίας Αθηνών.

6. Την υπό 16.1.98 γνωμοδότηση του Σ.Χ.Ο.Π. (Πράξη 1η συνεδρίαση 2η).

7. Την υπ' αριθμ. 2386/6.11.1997 βεβαίωση της Δημάρχου περί τήρησης της νόμιμης διαδικασίας, αποφασίζει:

Την τροποποίηση του ρυμοτομικού σχεδίου του Δήμου Ζωγράφου μεταξύ των οδών Ταξιάλης και Ούλωφ Πάλμε, πλάι στο Ιλίσιο Κολυμβητήριο, με τον αποχαρακτηρισμό χώρου από κοινόχρηστου και τον χαρακτηρισμό του σε χώρου ανέγερσης Σχολικών Κτιρίων με τους εξής όρους δόμησης:

Κάλυψη 30%.

Σ.Δ. = 0,50.

Μέγιστος επιτρεπόμενος αριθμός ορόφων: 3.


Απόσταση κτιρίων από τα όρια του οικοπέδου τουλάχιστον 5,00 μ.

Η τροποποίηση αποτυπώνεται στο διάγραμμα σε κλίμακα 1:500, Ιουνίου 1997, της Δ/νσης Πολεοδομίας του Δήμου Ζωγράφου και θα αναρτηθεί στο Δημαρχείο Ι. Θεολόγου 22, για είκοσι (20) ημέρες μετά τη δημοσίευση, προς ενημέρωση των ενδιαφερομένων.

Η ισχύς της απόφασης αυτής αρχίζει από τη δημοσίευσή της στην Εφημερίδα της Κυβερνήσεως.

Η απόφαση αυτή να δημοσιευθεί στην Εφημερίδα της Κυβερνήσεως.

Η Πρόεδρος
ΤΙΝΑ ΚΑΦΑΤΣΑΚΗ

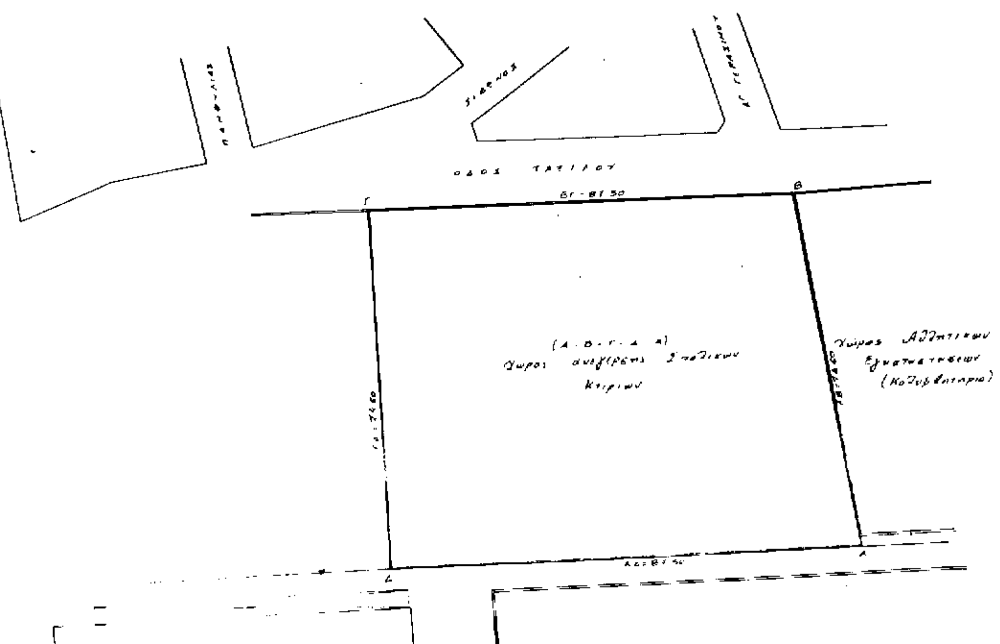

ΟΡΟΙ ΔΟΜΗΣΗΣ ΤΜΗΜΑΤΟΣ Α-Β-Γ-Δ-Α
Σ.Δ. 0.50
Κάλυψη 30%

ΔΗΜΟΣ ΖΩΓΡΑΦΟΥ
Δ/ΝΣΗ ΠΟΛΕΟΔΟΜΙΑΣ

ΤΟΠΟΓΡΑΦΙΚΟ ΔΙΑΓΡΑΜΜΑ

ΚΛΙΜΑΚΑ :

ΖΩΓΡΑΦΟΥ ΙΟΥΝΙΟΣ 1997

Ο ΑΝΤΙΔΗΜΑΡΧΟΣ

ΓΙΑΝΝΗΣ Γ. ΡΕΓΚΑΣ

Ο Δ/ΝΤΗΣ ΠΟΛΕΟΔΟΜΙΑΣ

ΑΝΑΣΤΑΣΟΠΟΥΛΟΣ ΦΩΤΙΟΣ
ΠΕ4 Β'

Αριθ. 7384/583/98 (4)

Τροποποίηση ρυμοτομικού σχεδίου Αρτέμιδος 13η ΠΕ στο Ο.Τ. Γ 2226 και Γ 2227.

Ο ΝΟΜΑΡΧΗΣ ΑΝΑΤ. ΑΤΤΙΚΗΣ

Έχοντας υπόψη:

1) Τις διατάξεις του από 17.7.23 Ν.Δ. «περί σχεδίων πόλεων και κωμών του Κράτους» όπως τροποποιήθηκε και συμπληρώθηκε μεταγενέστερα.

2) Τις διατάξεις του Ν. 2218/94 «Ίδρυση Νομαρχιακής Αυτοδιοίκησης - Τροποποίηση διατάξεων για την Πρωτοβάθμια Αυτοδιοίκηση και την Περιφέρεια και άλλες διατάξεις» (ΦΕΚ 90/τ.Α'/13.6.94) και τις όμοιες του Ν. 2240/94 «Συμπλήρωση διατάξεων για τη Νομαρχιακή Αυτοδιοίκηση και άλλες διατάξεις» (ΦΕΚ 153/Α/16.9.94) με τις οποίες ιδρύθηκαν οι Νομαρχιακές Αυτοδιοικήσεις.

3) Τον ισχύοντα οργανισμό εσωτ. λειτουργίας των Υπηρεσιών της Νομαρχιακής Αυτοδιοίκησης Ανατ. Αττικής (ΦΕΚ 400Β'/95).

4) Τις διατάξεις του Α.Ν. 314/68, όπως τροποποιήθηκαν και συμπληρώθηκαν με το Ν.Δ. 1018/71.

5) Τις διατάξεις του Π.Δ. 183 (ΦΕΚ 70Α/86) περί εγκρίσεως τροποποιήσεων σχεδίων πόλεων.

6) Την υπ' αρ. 9950/926/97 αίτηση Κ. Χρ. και Σοφίας Κουλοχέρη.

7) Το πρακτικό 20 της 28 Συνεδρίας της 25.9.97 του ΣΧΟΠΝΑΑ.

8) Τις διατάξεις του άρθρου 29Α του Ν. 1558/85 όπως προστέθηκε με το άρθρο 27 του Ν. 2081/1992 (ΦΕΚ 154 Α') και το γεγονός ότι από τις διατάξεις αυτής της απόφασης δεν προκαλείται δαπάνη εις βάρος του δημοτικού προϋπολογισμού, αποφασίζουμε:


Εγκρίνουμε την τροποποίηση του ρυμοτομικού σχεδίου Αρτέμιδος 13η ΠΕ στο Ο.Τ. Γ 2226 και Γ 2227 με τη μείωση του χώρου Parking και μετατόπιση του πεζόδρομου προς όφελος του Ο.Τ. Γ 2226 όπως απεικονίζεται στο συνημμένο τοπογραφικό διάγραμμα.


Η απόφαση αυτή να δημοσιευθεί στην Εφημερίδα της Κυβερνήσεως.

Παλλήνη, 27 Απριλίου 1998

Ο Νομάρχης

ΔΗΜ. ΑΝ. ΦΡΑΓΚΟΣ

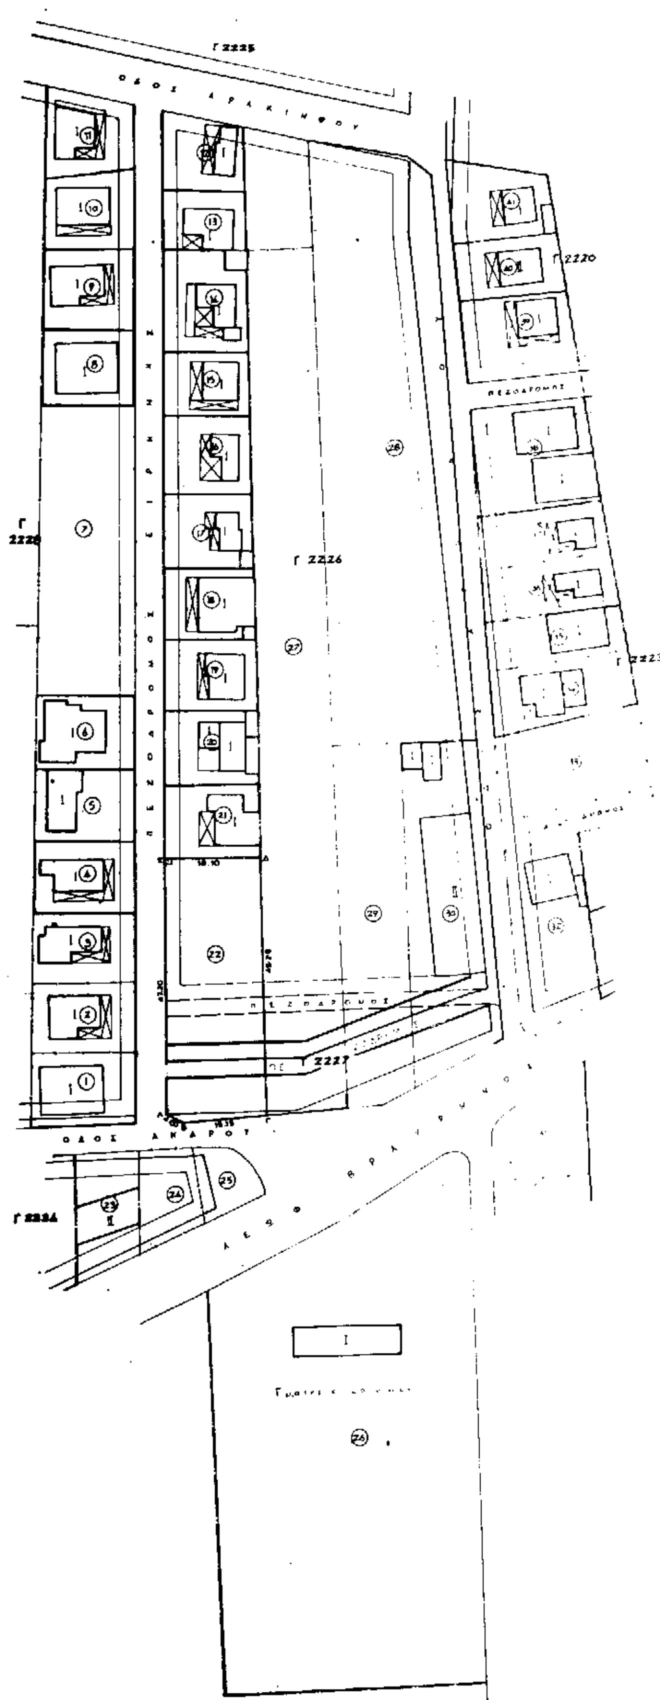

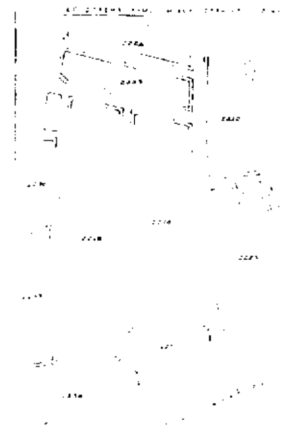


[illegible]

Τροποποίηση ρυμοτομικού σχεδίου Αρτέμιδος 13ης [illegible] στα Ο.Τ. Γ2226 & Γ2227 με την μείωση του χώρου PARKING & διαπλάτυνση του πεζοδρομίου [illegible] του Ο.Τ. Γ2226.

Εγκρίνεται με την υπ. αριθ. 7384/[illegible] απόφαση Νομάρχη Α. Αττικής

Ο ΝΟΜΑΡΧΗΣ

Δ. ΦΡΑΓΚΟΣ

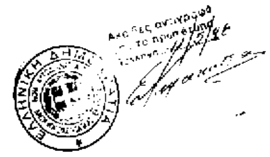

ΔΙΟΡΘΩΣΕΙΣ ΣΦΑΛΜΑΤΩΝ

(5)

Στη 9573/98 ανακοίνωση του Δημάρχου Ιωαννίνων, που δημοσιεύθηκε στο ΦΕΚ 267/30.4.1998/τ.Δ') και αφορά παρακατάθεση αποζημίωσης λόγω αναγκαστικής απαλλοτρίωσης ακινήτων στις οδούς Θεοδωράκη Γρίβα και Καβασίλων στα Ιωάννινα, στη σελ. 2360, α' στήλη, στο τέλος της ανακοίνωσης, μετά την ημερομηνία επιφέρεται η πιο κάτω διόρθωση:

Στο λανθασμένο: «Ο Δήμαρχος» τίθεται το ορθό: «Ο Δημαρχών».

(Από το Εθνικό Τυπογραφείο)

ΑΠΟ ΤΟ ΕΘΝΙΚΟ ΤΥΠΟΓΡΑΦΕΙΟ